



ΕΦΗΜΕΡΙΣ ΤΗΣ ΚΥΒΕΡΝΗΣΕΩΣ

ΤΗΣ ΕΛΛΗΝΙΚΗΣ ΔΗΜΟΚΡΑΤΙΑΣ

ΤΕΥΧΟΣ ΤΕΤΑΡΤΟ — Αρ. Φύλλου **296**

10 Μαΐου 1995

ΠΕΡΙΕΧΟΜΕΝΑ

ΑΝΑΔΑΣΩΣΕΙΣ

ΑΠΟΦΑΣΕΙΣ

Αριθ. 2619 (1)

Κήρυξη αναδασωτέας έκτασης 0,7 στρ. στη θέση «Αγία Βαρβάρα» Κοινότητας Κοσκινού νήσου Ρόδου Νομού Δωδεκανήσου.

Ο ΠΕΡΙΦΕΡΕΙΑΚΟΣ Δ/ΝΤΗΣ Ν. ΔΩΔΕΚΑΝΗΣΟΥ

Έχοντας υπόψη:

1. Τις διατάξεις του Ν.3200/55 περί διοικητικής αποκέντρωσης, όπως τροποποιήθηκε και συμπληρώθηκε μεταγενέστερα με το Ν.Δ. 532/70.

2. Τις διατάξεις του άρθρου 117 παρ. 3 του Συντάγματος.

3. Τις διατάξεις του Ν.998/79 «περί προστασίας των Δασών κ.λ.π.» και ειδικότερα:

α) Του άρθρου 41 παρ. 1, β) του άρθρου 38 παρ. 1.

4. Τις διατάξεις του Υπουργείου Γεωργίας:

α) 160417/1180/8.7.80, β) 182447/3049/24.9.80.

5. Την έκθεση αυτοψίας και πρόταση του Δασολόγου Δημ. Καλογήρου με την οποία προτείνεται η κήρυξη της έκτασης που αναφέρεται στο θέμα ως αναδασωτέας.

6. Την αριθ. 2351/11.4.95, εισήγησηγια την κήρυξη αναδασωτέας της Δ/νσης Δασών Δωδεκανήσου, αποφασίζουμε:

Κηρύσσουμε αναδασωτέα με σκοπό τη διατήρηση του χαρακτήρα της δασικής έκτασης και την αποκατάσταση της βλάστησης που καταστράφηκε από παράνομη εκχέρσωση το χρονικό διάστημα Νοέμβριος 1994, τη δασική έκταση εμβαδού επτακοσίων (700) τετραγωνικών μέτρων, τμήμα της ΚΜ 151 (Τ.Δ. 30) γαιών Αγίας Βαρβάρας (Τσαΐρι) που ανήκει στο Δημόσιο, που βρίσκεται στη θέση «Αγία Βαρβάρα» Κοινότητας Κοσκινού και προσδιορίζεται από τα στοιχεία (Α, Β, Γ, Δ, Α) και έχει όρια:

Ανατολικά: Με δρόμο,

Δυτικά: Με δασική έκταση,

Βόρεια: Με δασική έκταση,

Νότια: Με δασική έκταση,

όπως φαίνεται στο συνημμένο διάγραμμα που αποτελεί αναπόσπαστο μέρος της απόφασης αυτής.

Η απόφαση αυτή να δημοσιευθεί στην Εφημερίδα της Κυβερνήσεως.

Ρόδος, 11 Απριλίου 1995

Ο Περιφερειακός Δ/ντής

Ι. ΜΑΧΑΙΡΙΔΗΣ


ΚΤΗΜΑΤΟΛΟΓΙΚΟ ΣΧΕΔΙΑΓΡΑΜΜΑ

ΘΕΣΗ: "Αγία Βαρβάρα"
ΚΟΙΝΟΤΗΤΑ: ΚΟΣΚΙΝΟΥ
ΜΕΡΙΔΑ: 151 (Τ.Δ.30)

Ανήκει στην 2619/11-4-95 ... της Δ/νσεως Δασών Δωδ/νήσου

Κλιμ. 1:5000



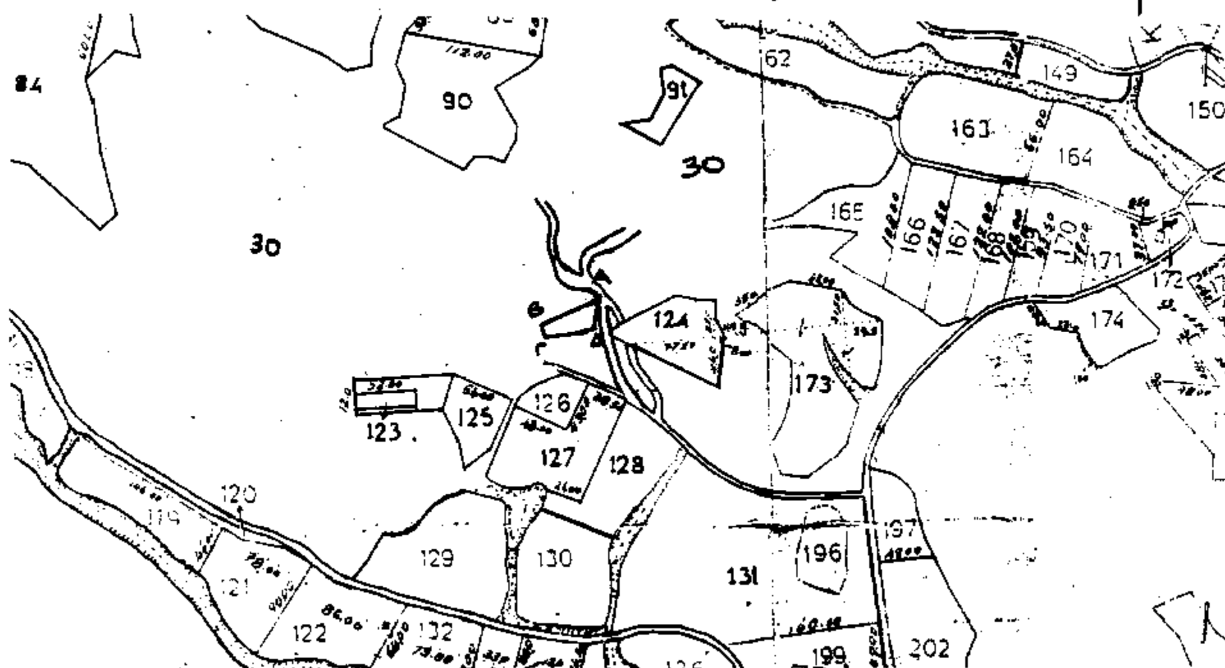

ΥΠΟΜΝΗΜΑ

1) (Α,Β,Γ,Δ,Α) εμβ. 700 τ.μ. Δασική έκταση που εκχερσώθηκε παράνομα από τον Μαλλιαράκη Παναγιώτη του Σταύρου κατά το χρονικό διάστημα Νοέμβριος 1994

2) (Α,Β,Γ,Δ,Α) αποτελεί τμήμα της ΚΜ 151 (Τ.Δ.30) που ανήκει στο Δημόσιο και είναι δασών Αγίας Βαρβάρας (τσαΐρι)

3) ═══ δρόμος

ΘΕΩΡΗΘΗΚΕ
Ρόδος 13-4-1995
Ο Διευθυντής Δασών
[signature]
Κουτίτσας Φίλιππος
Δασολόγος με Α' βαθμό

Ρόδος 28/3/95
-ο-
Δασολόγος
[signature]
Καλόγηρος Δημήτριος
δασολόγος

ΠΟΛΕΟΔΟΜΙΑ

ΔΙΑΤΑΓΜΑΤΑ

(2)

Τροποποίηση του εγκεκριμένου ρυμοτομικού σχεδίου του Δήμου Αθηναίων (Ν. Αττικής).

Ο ΠΡΟΕΔΡΟΣ ΤΗΣ ΕΛΛΗΝΙΚΗΣ ΔΗΜΟΚΡΑΤΙΑΣ

Έχοντας υπόψη:

1. Τις διατάξεις των άρθων 3, 9 και 70 του Ν.Δ/τος της 17.7.1923 «περί σχεδίων πόλεων κ.λ.π.» (Α' 228) όπως μεταγενέστερα τροποποιήθηκαν και συμπληρώθηκαν.

2. Τις διατάξεις του άρθρου 15 του Ν.1577/1985 «Γενικός Οικοδομικός Κανονισμός» (Α' 210).

3. Τις διατάξεις του άρθρου 23 παρ. 1 εδ. ιδ. του Ν. 1558/1985 «Κυβέρνηση και Κυβερνητικά Όργανα» (Α' 137).

4. Τις διατάξεις του άρθρου 99 (παρ. 3) του Ν.1892/1990 «για τον εκσυγχρονισμό και την ανάπτυξη και άλλες διατάξεις» (Α' 101) όπως αντικαταστάθηκε με την παρ. 2 του άρθρου 7 του Ν.2052/1992 «μέτρα για την αντιμετώπιση του νέφους και πολεοδομικές ρυμθίσεις» (Α' 94).

5. Τις διατάξεις του άρθρου 29Α του Ν.1558/1985 «Κυβέρνηση και Κυβερνητικά Όργανα» (Α' 137) όπως αυτό προστέθηκε με το άρθρο 27 του Ν.2081/1992 (Α' 154).

6. Την 1517/1992 γνωμοδότηση του δημοτικού συμβουλίου Αθηναίων (Ν. Αττικής).

7. Τις 23 συν. 35/4.7.1991 και 1 συνεδ. 13/21.4.1994 γνωμοδοτήσεις της Εκτελεστικής Επιτροπής του Οργανισμού Αθήνας.

8. Το γεγονός ότι από τις κανονιστικές διατάξεις του διατάγματος αυτού δεν προκαλείται δαπάνη σε βάρος του κρατικού προϋπολογισμού και του οικείου Ο.Τ.Α.

9. Την 88/1995 γνωμοδότηση του Συμβουλίου της Επικρατίας με πρόταση του Υπουργού Περιβάλλοντος, Χωροταξίας και Δημοσίων Έργων, αποφασίζουμε:

Εγκρίνεται η τροποποίηση του εγκεκριμένου ρυμοτομικού σχεδίου του Δήμου Αθηναίων (Ν. Αττικής) επί του βασικού οδικού δικτύου στο Ο.Τ. 85 (περιοχή 47) και ειδικότερα στη συμβολή των οδών Πραξαγόρου και Αναλάτου με την κατάργηση της απότμησης της στοάς και με τη μετατροπή κοινοχρήστου χώρου σε οικοδομήσιμο και επιβολή στοάς, όπως φαίνεται στο σχετικό πρωτότυπο διάγραμμα σε κλίμακα 1:500 που θεωρήθηκε από τον Προϊστάμενο της Δ/νσης Τοπογραφικών Εφαρμογών με την 9328/1995 πράξη του και που αντίτυπό του σε φωτοσμίκρινση δημοσιεύεται με το παρόν διάταγμα.

Άρθρο 2

Η ισχύς του παρόντος διατάγματος αρχίζει από τη δημοσίευσή του στην Εφημερίδα της Κυβερνήσεως.

Στον Υπουργό Περιβάλλοντος Χωροταξίας και Δημοσίων Έργων αναθέτουμε τη δημοσίευση και εκτέλεση του παρόντος διατάγματος.

Αθήνα, 10 Απριλίου 1995


Ο ΠΡΟΕΔΡΟΣ ΤΗΣ ΔΗΜΟΚΡΑΤΙΑΣ


ΚΩΝΣΤΑΝΤΙΝΟΣ ΣΤΕΦΑΝΟΠΟΥΛΟΣ

Ο ΥΠΟΥΡΓΟΣ

ΠΕΡΙΒΑΛΛΟΝΤΟΣ, ΧΩΡΟΤΑΞΙΑΣ ΚΑΙ ΔΗΜ. ΕΡΓΩΝ

ΚΩΣΤΑΣ ΛΑΛΙΩΤΗΣ

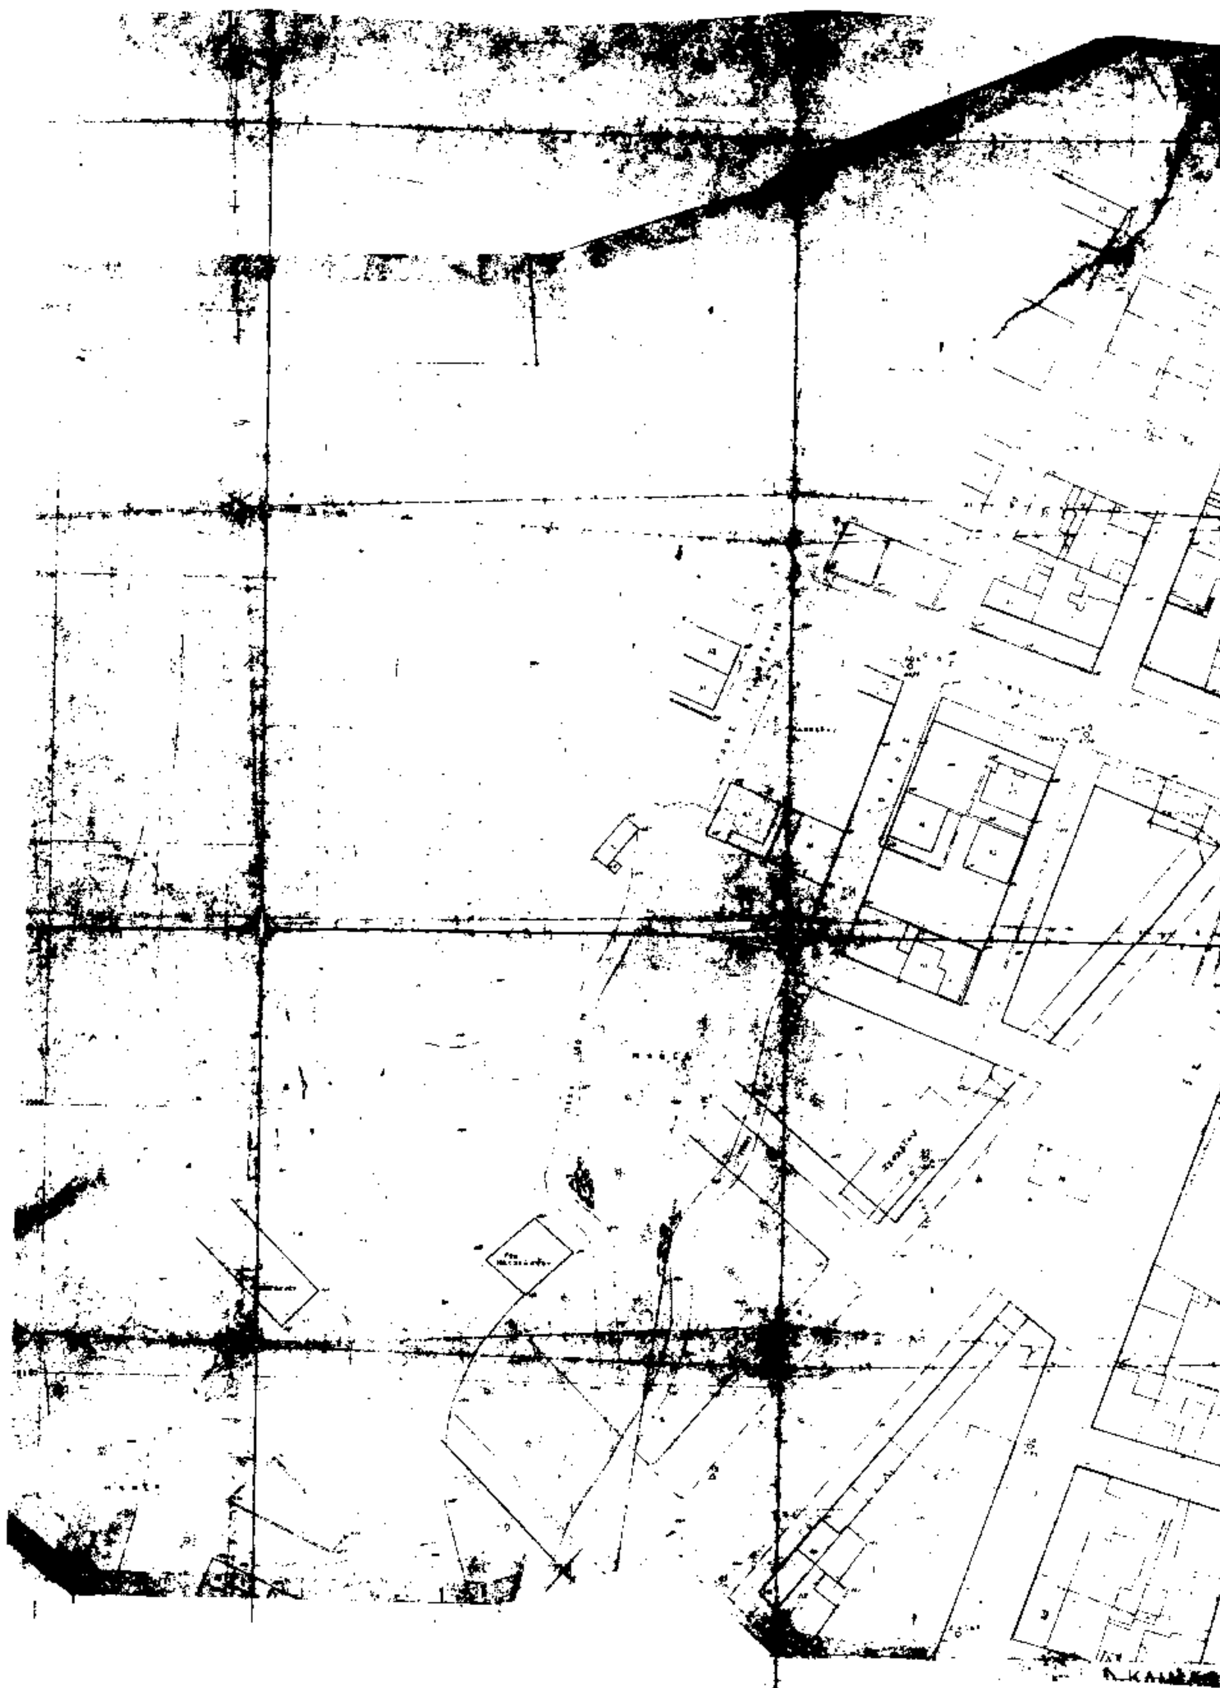

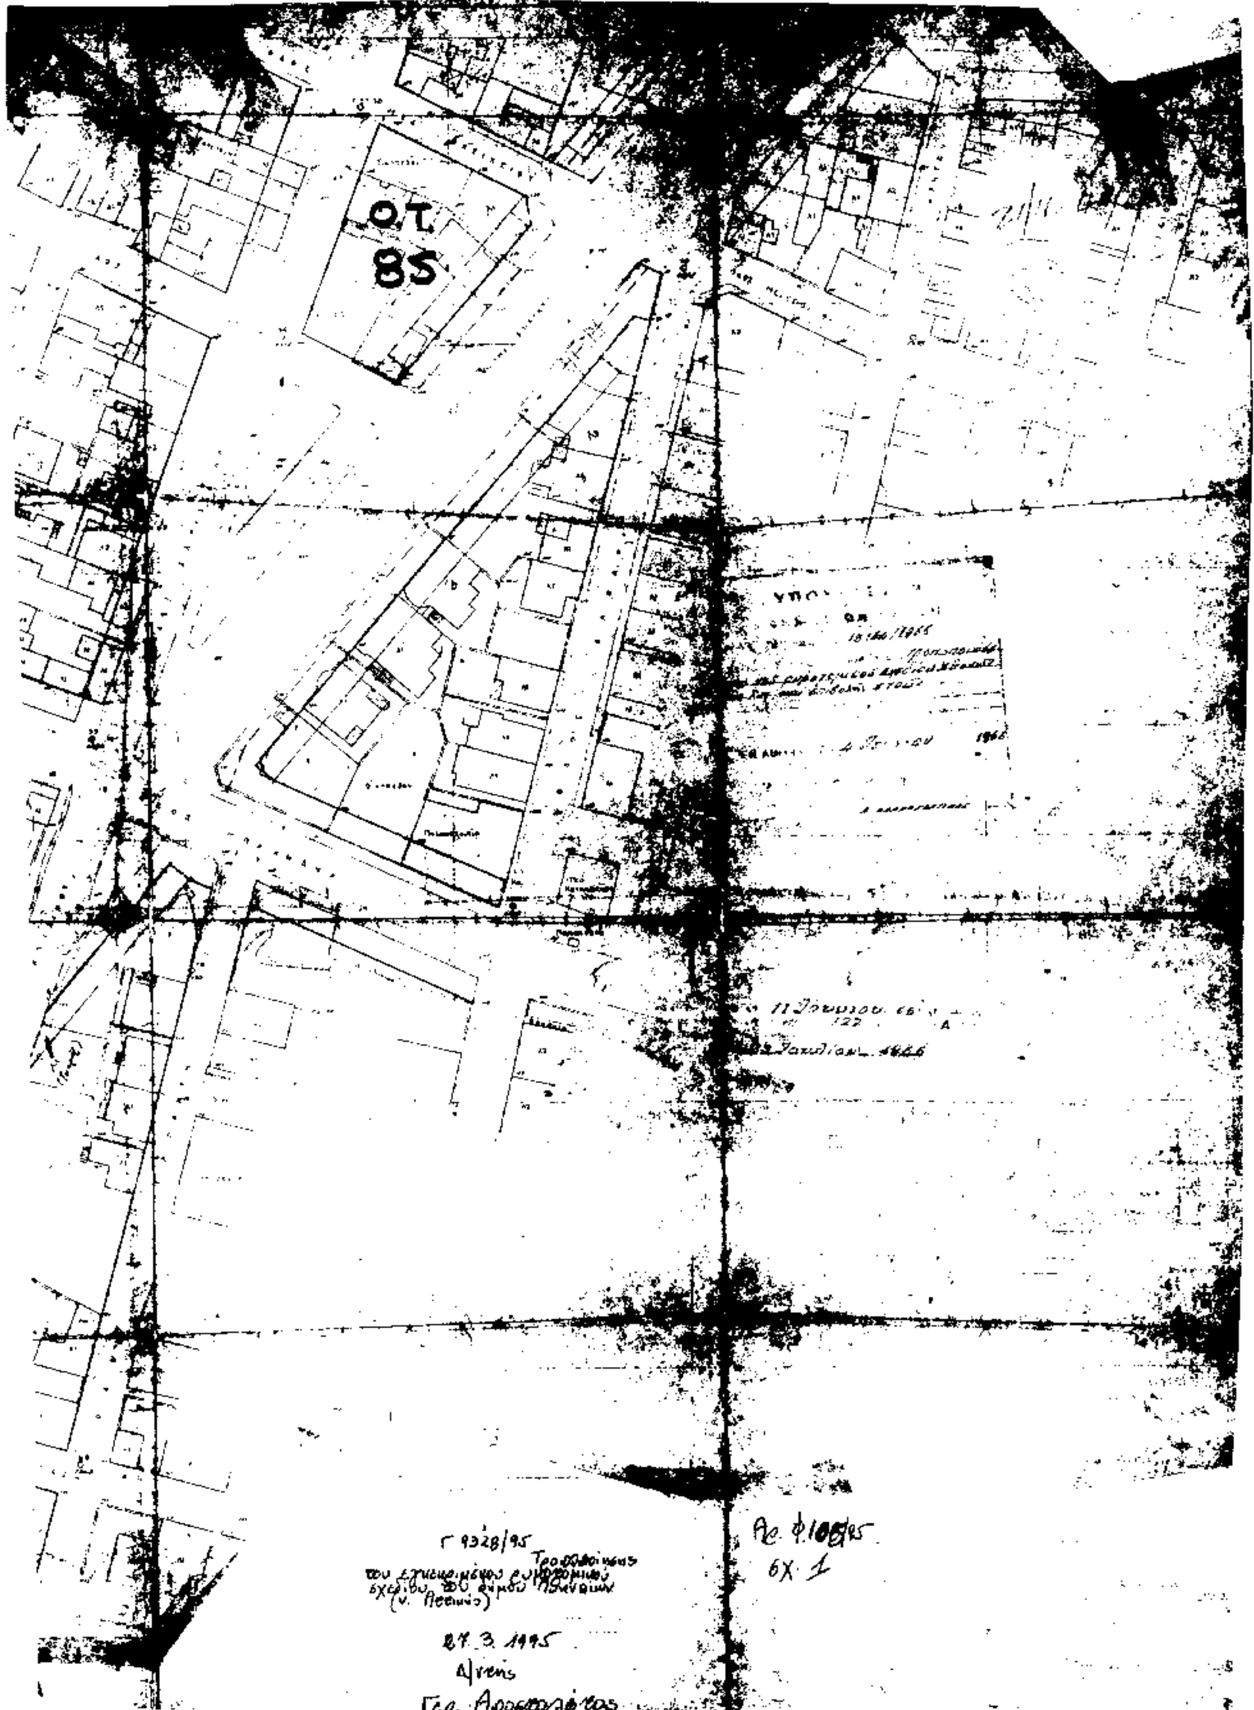
Ο.Τ.
85
Γ 9328/95
27.3.1995
6Χ 1

ΑΠΟΦΑΣΕΙΣ

Αριθ. ΟΙΚ 1867 (3)

Κύρωση του οικοδ. τετραγ. Γ 627 Πολεοδομικής ενότητας «Κανόνι» Δήμου Κερκυραίων.

Η ΠΕΡΙΦΕΡΕΙΑΚΗ Δ/ΝΤΡΙΑ Ν. ΚΕΡΚΥΡΑΣ

Έχοντας υπόψη:

1. Τις διατάξεις του Ν.1337/1983 (33Α).

2. Την υπ' αριθ. 79881/3445/6.12.84 (ΦΕΚ 862 Β) απόφαση Υπουργού ΠΕ.ΧΩ.Δ.Ε. «περί διαδικασίας και τρόπου σύστασης της πράξης εφαρμογής του Πολεοδ. Μελέτης».

3. Το από 13.4.89 Π.Δ. (ΦΕΚ 377Δ'/89) «περί εγκρίσεως της Πολεοδ. Μελέτης περιοχής Κανονίου Δήμου Κερκυραίων».

4. Το με αριθ. πρωτ. ΟΙΚ/86068/12314/21.12.90 έγγραφο ΥΠΕΧΩΔΕ ως και το με αριθ. πρωτ. ΟΙΚ/68545/8987/6.10.88 Γεν. Γραμμ. ΥΠΕΧΩΔΕ.

5. Τον Ν.3200/85 «περί διοικητικής αποκέντρωσης».

6. Το με αριθ. πρωτ. ΤΠ/2575/94 έγγραφο του Τμ. Πολεοδ. - ΠΕ Κέρκυρα με το οποίο κοινοποιήθηκε η εν λόγω πράξη εφαρμογής καθώς και τα αποδεικτικά τήρησης της νόμιμης διαδικασίας.

7. Την από 12.8.94 ένσταση της Γασπαράκη Ελένης, ιδιοκτησίας του οικοπέδου 141907 του Ο.Τ. Γ 627 κατά της πράξης εφαρμογής.

8. Την ΤΠ/ΟΙΚ/9680/24.11.94 απόφαση Νομάρχη Κέρκυρας με την οποία έγινε δεκτή εν μέρει η ένσταση της Γασπαράκη Ελένης και διορθώθηκε η πράξη εφαρμογής με παράλληλη μετατόπιση του κοινού ορίου των ιδιοκτησιών 141907 και 141906 κατά 2,30 μ. υπέρ της ιδιοκτησίας 141907.

9. Το με αριθ. πρωτ. ΤΠ/ΟΙΚ/10413/19.12.94 έγγραφο του Τμ. Πολεοδ. - ΠΕ με το οποίο κοινοποιήθηκε η διορθωμένη ως ανωτέρω πράξη εφαρμογής ως και τα αποδεικτικά τήρησης της νόμιμης διαδικασίας.

10. Την αποδοχή της διορθωμένης πράξης εφαρμογής από τους ιδιοκτήτες των ιδιοκτησιών 141907 και 141906.

11. Το γεγονός ότι δεν προκύπτει δαπάνη σε βάρος του προϋπολογισμού του Δήμου Κερκυρέων σύμφωνα με το άρθρο 27 του Ν.2081/92, αποφασίζουμε:

Κυρώνουμε το οικοδομικό τετράγωνο Γ.627 της Πολεοδομικής Ενότητας «Κανονίου» Δήμου Κερκυρέων.

Η απόφαση αυτή να δημοσιευθεί στην Εφημερίδα της Κυβερνήσεως.

Κέρκυρα, 27 Μαρτίου 1995


Η Περιφερειακή Δ/ντρια
ΑΡΤΕΜΙΣ ΚΑΡΑΣΣΑ

Συνοδεύει το με αρ. πρωτ. ΤΠ/οικ 1957/28-3-95 έγγραφο του Τμήμ. Πολεοδ. - ΠΕ Κέρκυρας

Κέρκυρα 28-3-95

ακριβές αντίγραφο

Πανδής
Τοπογρ. Μηχ/κος

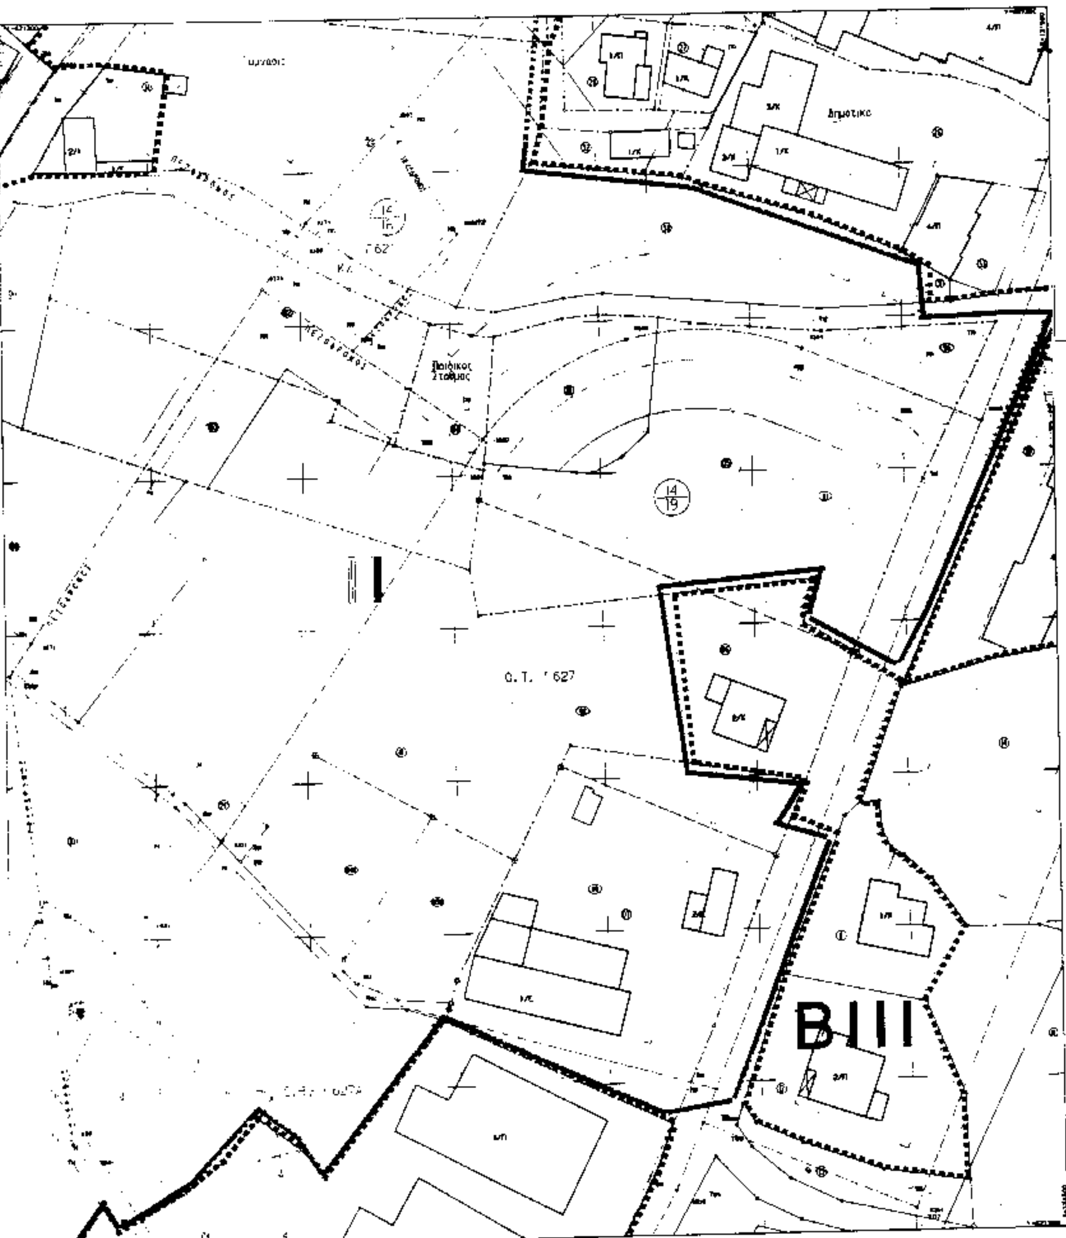

ΕΛΛΗΝΙΚΗ ΔΗΜΟΚΡΑΤΙΑ
ΝΟΜΑΡΧΙΑΚΟ ΤΑΜΕΙΟ ΚΕΡΚΥΡΑΣ
ΤΜΗΜΑ ΠΟΛΕΟΔΟΜΙΑΣ ΚΑΙ ΠΕ

ΜΕΜΟΝΩΜΕΝΗ ΠΡΑΞΗ ΕΦΑΡΜΟΓΗΣ
Ο.Τ.Γ627
ΠΕΡΙΟΧΗΣ ΚΑΝΟΝΙΟΥ ΔΗΜΟΥ ΚΕΡΚΥΡΑΙΩΝ

Κλίμακα 1:500

	Ονοματεπώνυμο	Ημερομηνία	Υπογραφή
Ο ΣΥΝΤΑΞΑΣ	ΑΝΔΡΕΑΣ ΠΑΝΔΗΣ ΤΟΠΟΓΡ. ΜΗΧ/ΚΟΣ	1-3-95	
Η ΠΡΟΪΣΤΑΜΕΝΗ Τ.Π. – Π.Ε.	ΑΡΕΤΗ ΚΟΥΡΤΕΛΕΣΗ ΑΡΧΙΤ. ΜΗΧ/ΚΟΣ	-//-	
Η ΠΕΡΙΦΕΡ. Δ/ΝΤΡΙΑ ΚΕΡΚΥΡΑΣ	ΑΡΤΕΜΙΣ ΚΑΡΑΖΑ	27-3-'95	

Αριθμ. Εγκρ. Απόφασης Τ.Π./οικ. 1867/27-3-95

ΔΙΟΡΘΩΣΕΙΣ ΣΦΑΛΜΑΤΩΝ

(4)

Στο ΦΕΚ 234/12.4.1995 (Τ.Δ΄) στο οποίο δημοσιεύθηκε η αριθ. Δ12α/φ.ΕΥΔΑΠ/31149/29.3.1995 απόφαση του Υπουργού Περιβάλλοντος Χωροταξίας και Δημοσίων Έργων, στον 9ο στίχο του διατακτικού διορθώνεται η φράση «....... ως προς έκταση μ² 5259 ......» στην ορθή «...... ως προς έκταση μ² 5295 «......».

(Από το ΥΠΕΧΩΔΕ)

ΑΠΟ ΤΟ ΕΘΝΙΚΟ ΤΥΠΟΓΡΑΦΕΙΟ